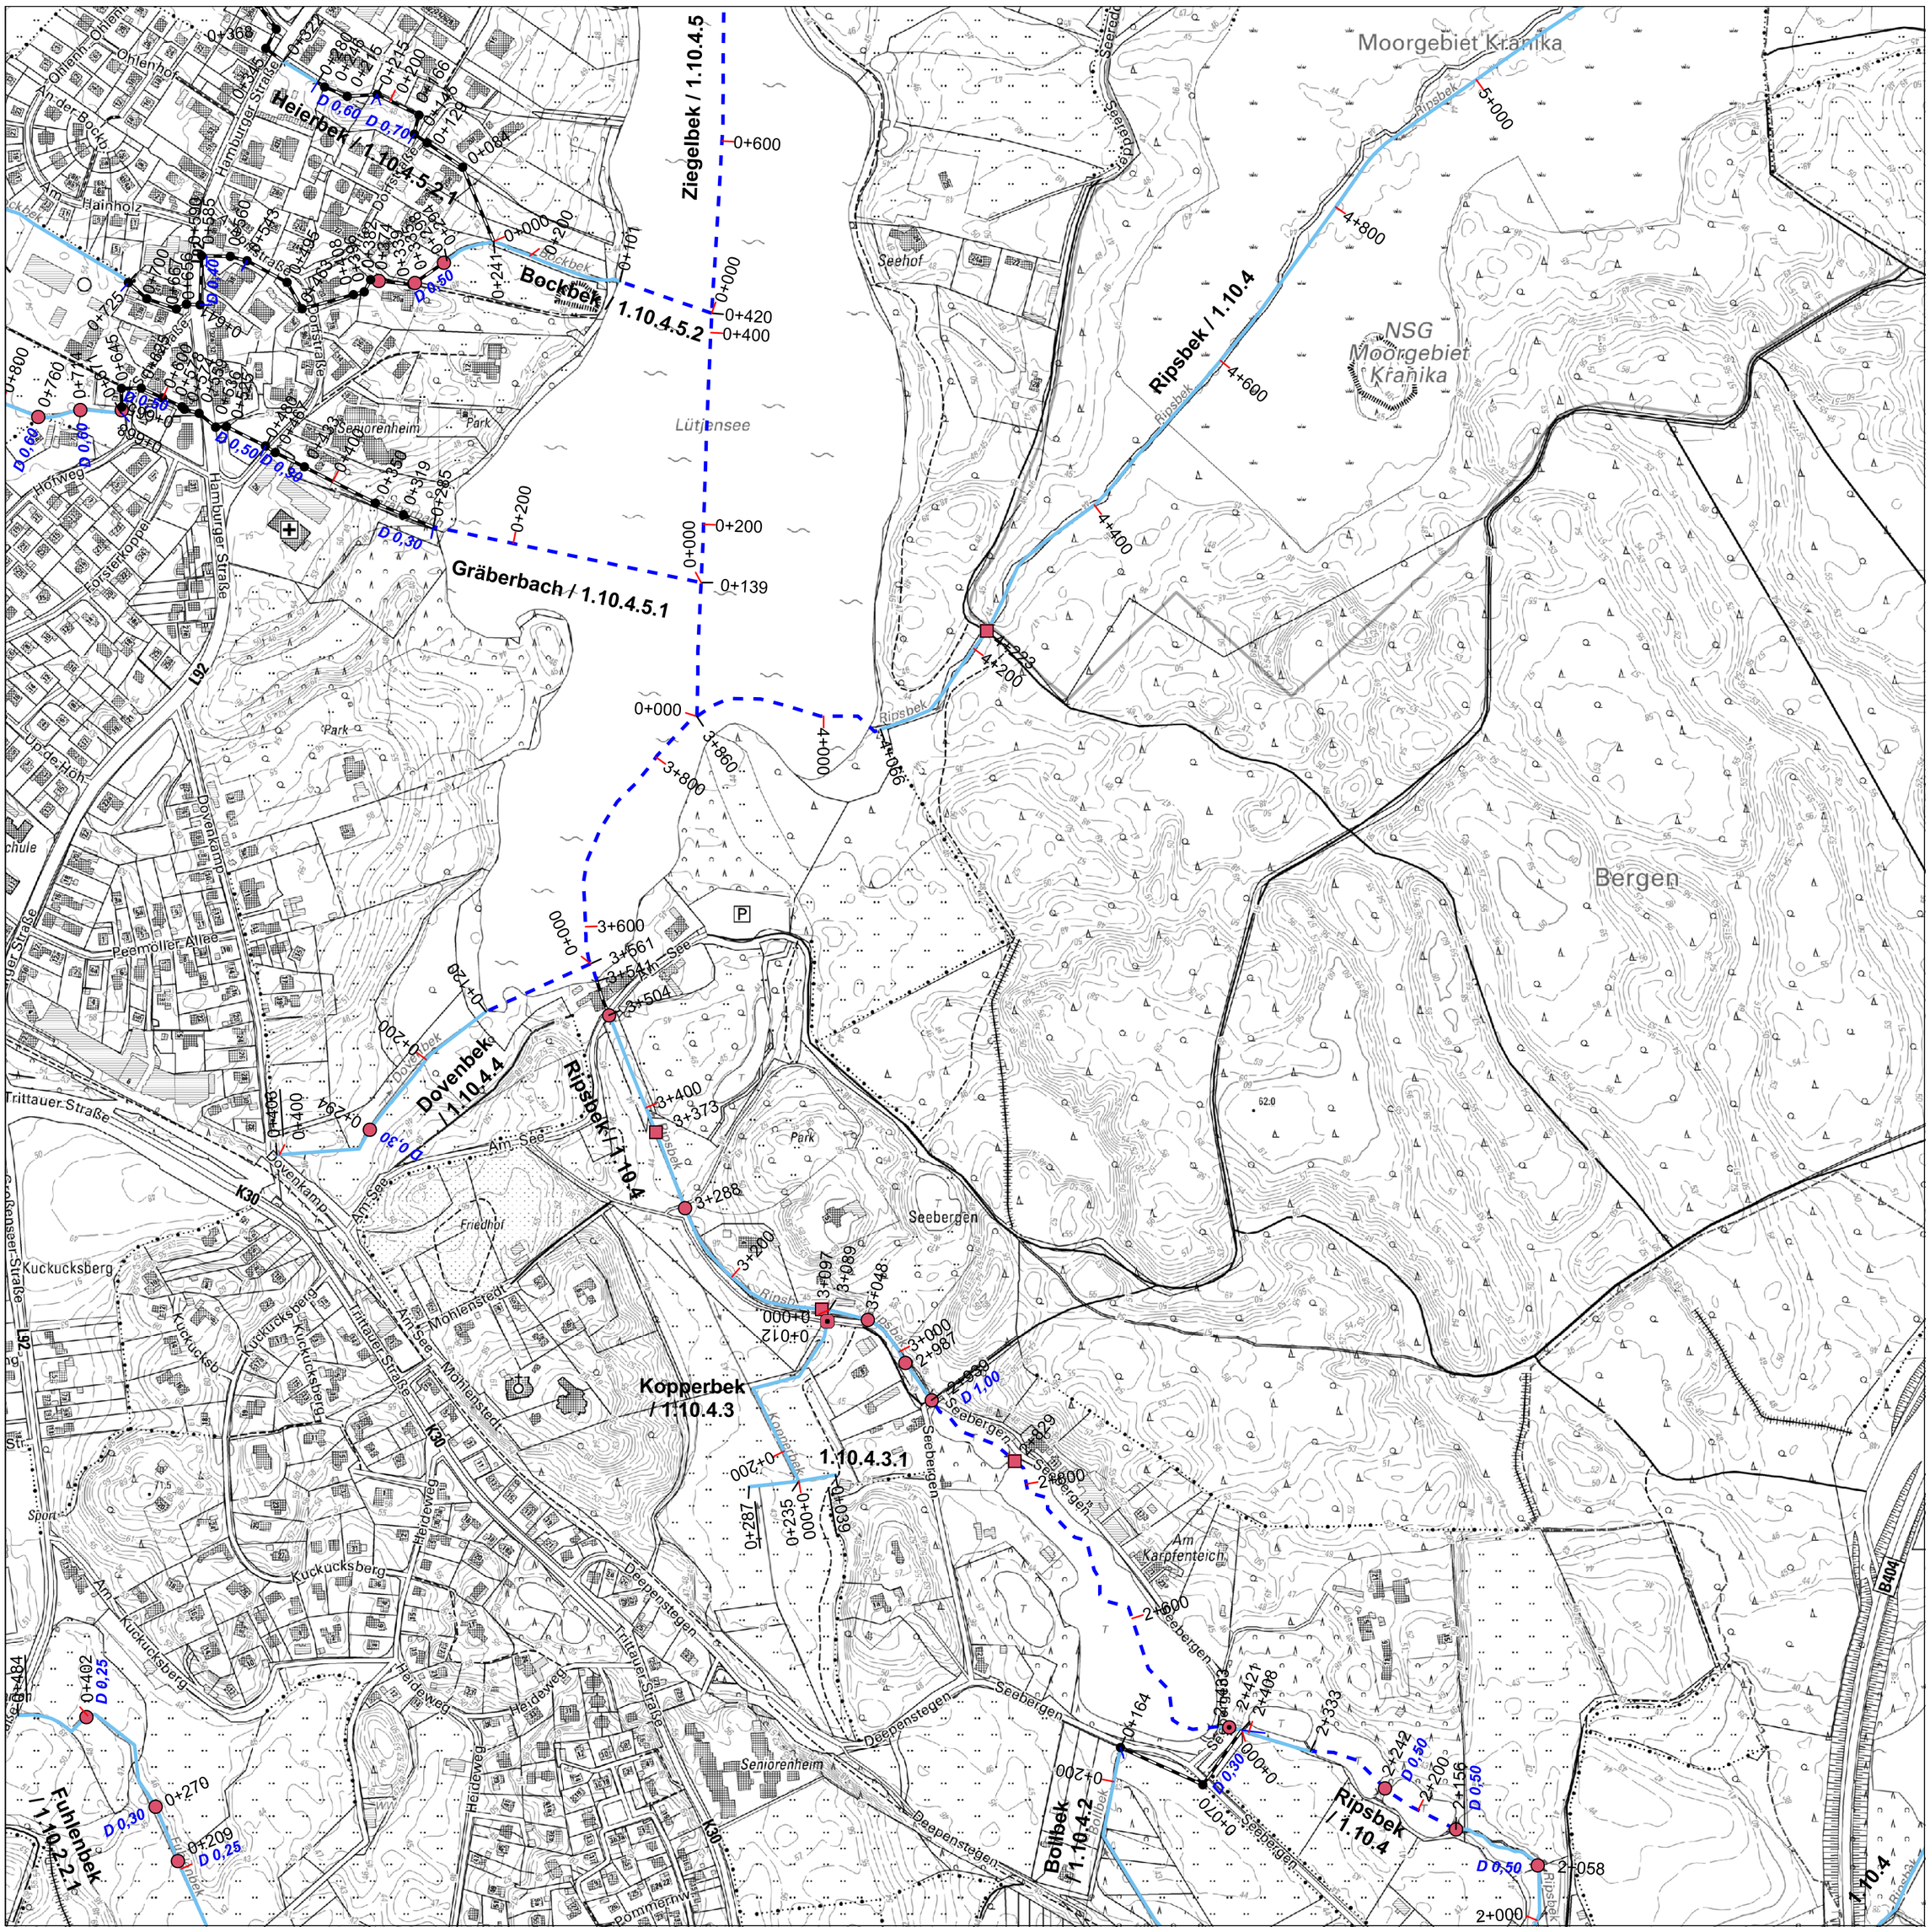

Bestätigt durch den Kreis Stormarn - Der Landrat als untere Wasserbehörde
Bad Oldesloe, den 24.11.2021 14:35:00 Im Auftrag gez. Würfel, Claus

Anlagenverzeichnis
GPV Bille

Blatt 10 von 55

4 325885946	5 325905946	6 325925946
9 325885944	**10** **325905944**	11 325925944
16 325885942	17 325905942	18 325925942

Kartendatum: 01.12.2021
Bearbeitung: Ing.-Büro Peter Heidel, 24220 Flintbek

N

1 : 5000

0 100 200 300 400 500 Meter

Kartengrundlage/Datenquelle:
© DTK5 LVermGeo S-H und © AWGV, WBV und Land S-H