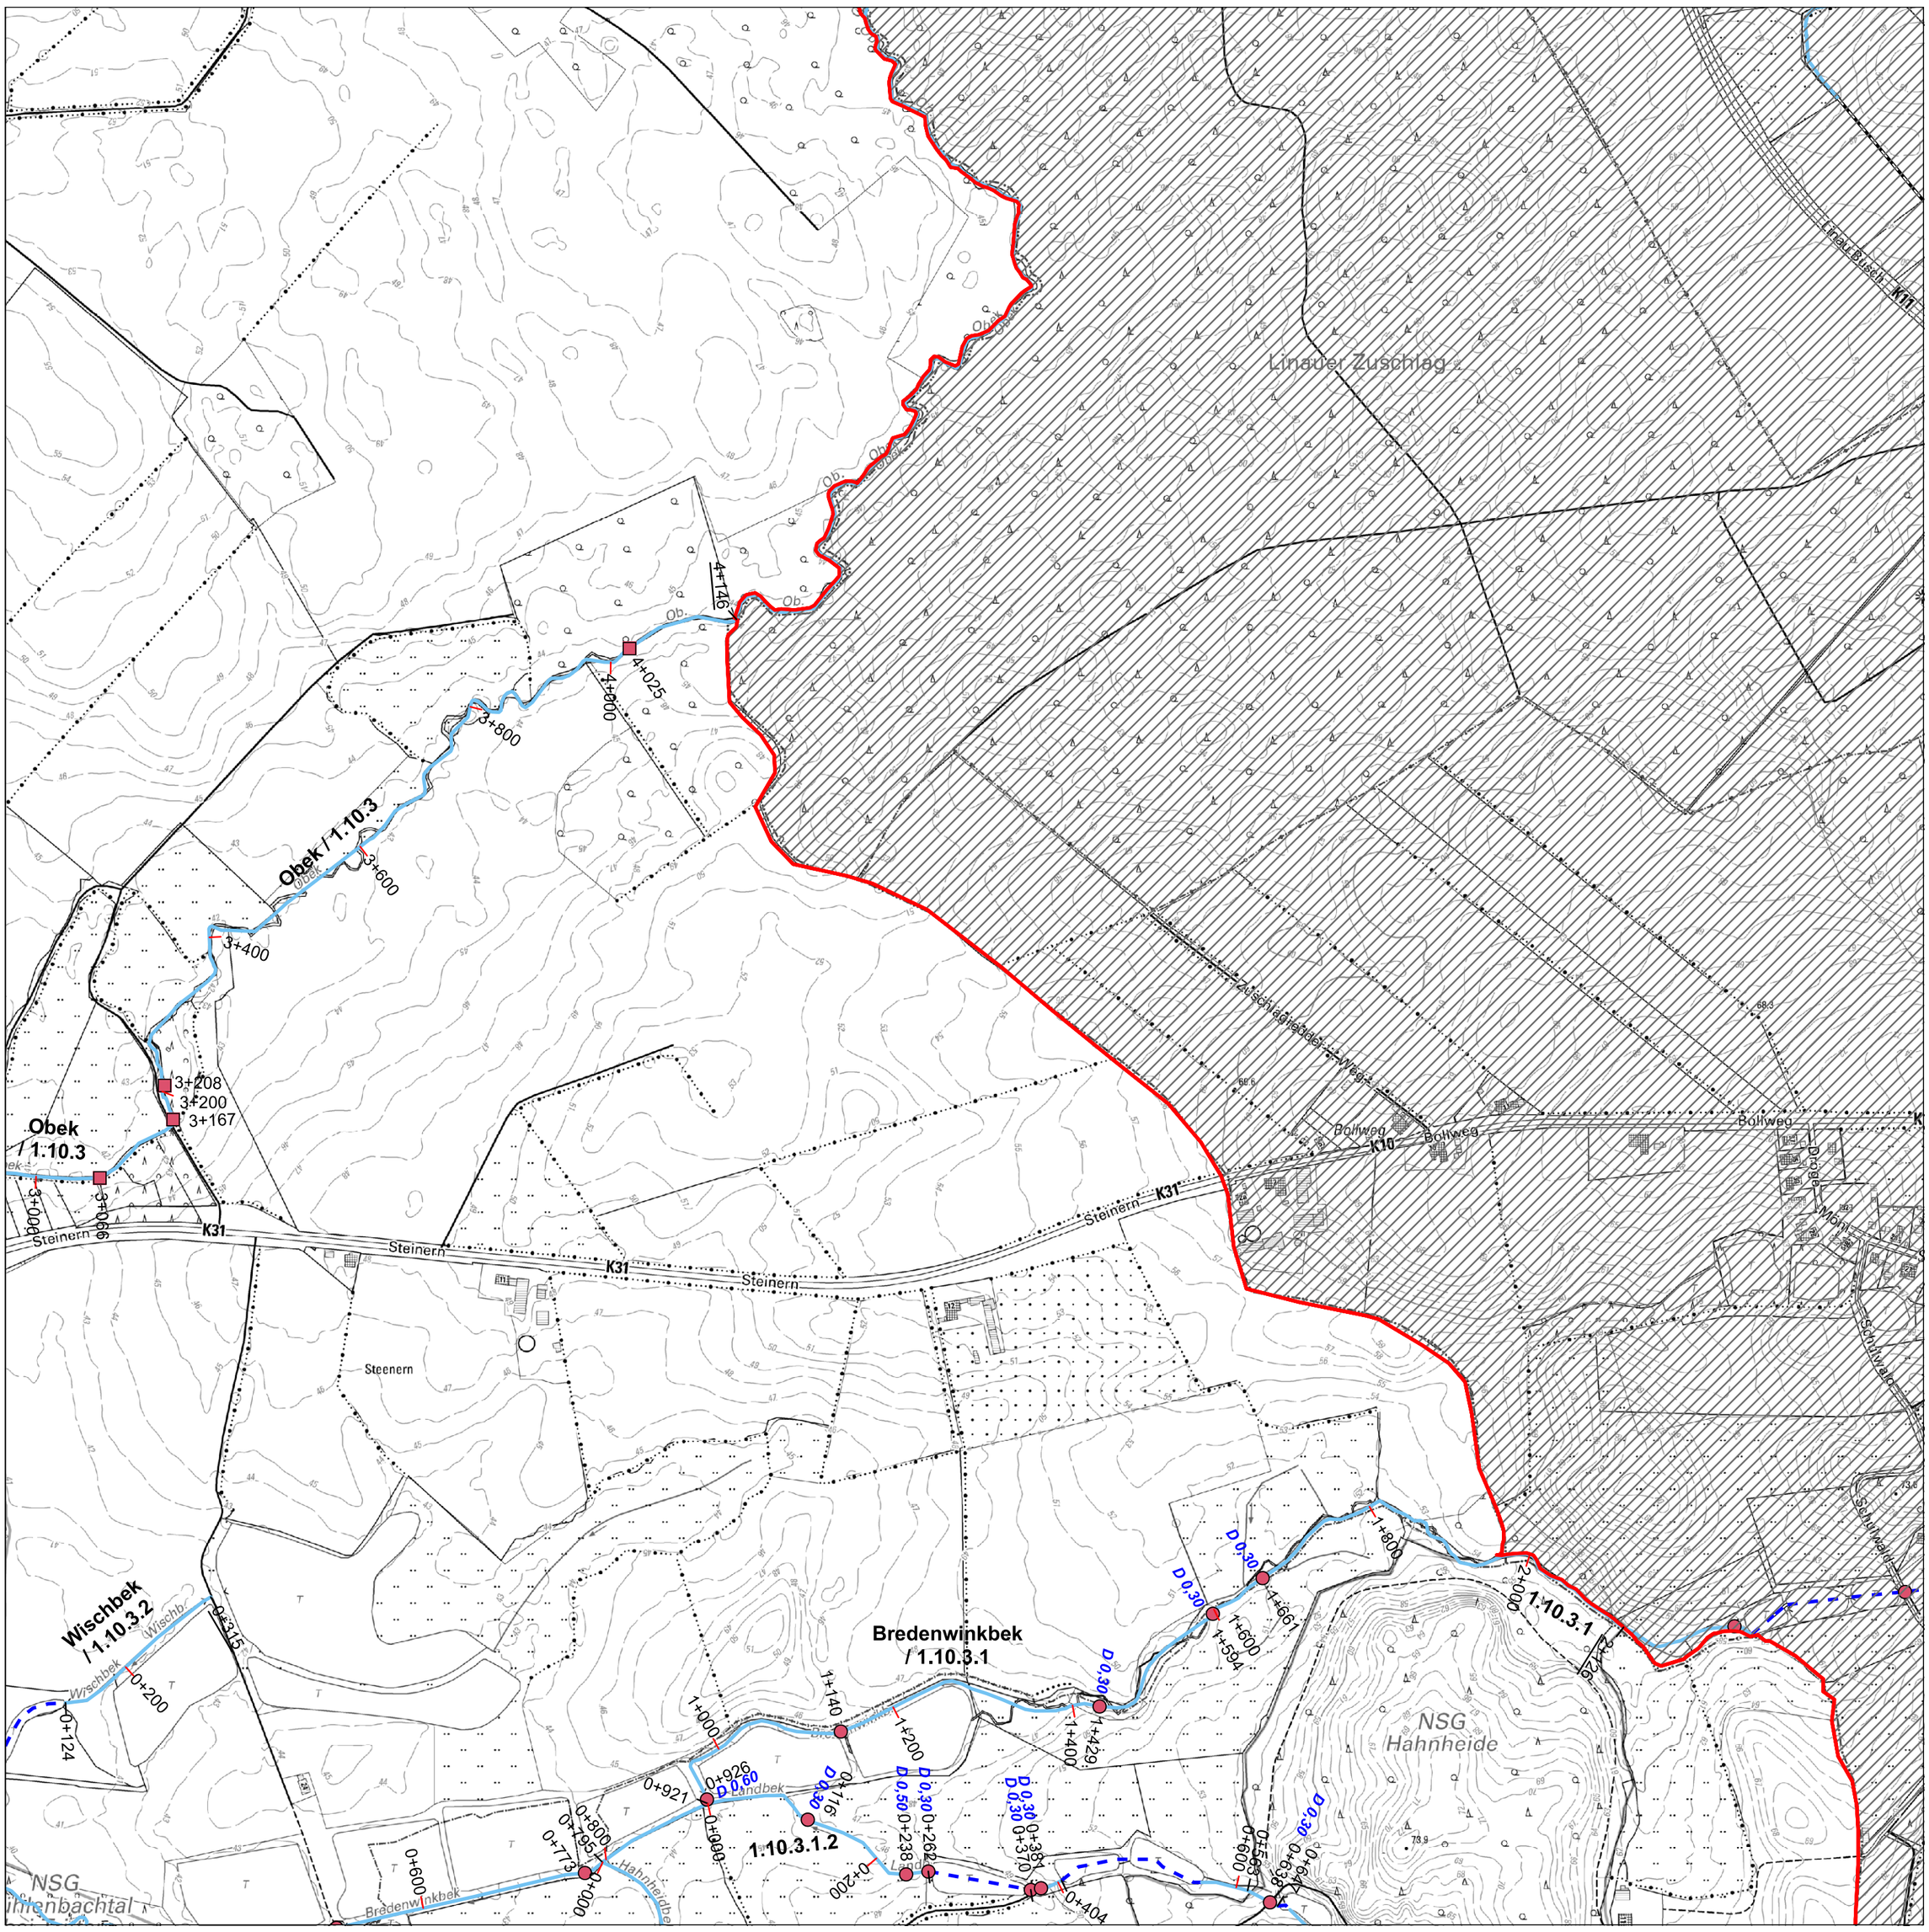

Bestätigt durch den Kreis Stormarn - Der Landrat als untere Wasserbehörde
Bad Oldesloe, den 18.11.2021 11:20:23 Im Auftrag gez. Würfel, Claus

Anlagenverzeichnis
GPV Bille

Blatt 12 von 55

6 325925946	7 325945946	325965946
11 325925944	**12** **325945944**	13 325965944
18 325925942	19 325945942	20 325965942

Kartendatum: 01.12.2021
Bearbeitung: Ing.-Büro Peter Heidel, 24220 Flintbek

N

1 : 5000

0 100 200 300 400 500 Meter

Kartengrundlage/Datenquelle:
© DTK5 LVermGeo S-H und © AWGV, WBV und Land S-H